

ГРАФИЧЕСКОЕ ОПИСАНИЕ МЕСТОПОЛОЖЕНИЯ ГРАНИЦ

публичный сервитут на срок 49 лет в пользу ООО «ИНВЕСТ-ТРЕЙДХАУС» (ИНН: 7716799274, ОГРН: 1157746640270) в отношении земель и земельных участков в целях эксплуатации линейного объекта системы газоснабжения местного значения «Газопровод высокого и низкого давления с. Сургодь (ГРП; ЭХЗ; промзона)»

Раздел 1

Сведения об объекте

№ п/п	Характеристики объекта	Описание характеристик
1	2	3
1	Местоположение объекта	Республика Мордовия, Торбеевский район, с. Сургодь
2	Площадь объекта +/- величина погрешности определения площади (Р+/- Дельта Р)	31638 кв.м ± 39 кв.м
3	Иные характеристики объекта	публичный сервитут на срок 49 лет в пользу ООО «ИНВЕСТ-ТРЕЙДХАУС» (ИНН: 7716799274, ОГРН: 1157746640270) в отношении земель и земельных участков в целях эксплуатации линейного объекта системы газоснабжения местного значения «Газопровод высокого и низкого давления с. Сургодь (ГРП; ЭХЗ; промзона)» в соответствии со статьей 3.6 Федерального закона от 25.10.2001 № 137-ФЗ «О введении в действие Земельного кодекса Российской Федерации»

Раздел 2

Сведения о местоположении границ объекта

1. Система координат МСК-13, зона 1

2. Сведения о характерных точках границ объекта

Обозначение характерных точек границ	Координаты, м		Метод определения координат характерной точки	Средняя квадратическая погрешность положения характерной точки (Мг), м	Описание обозначения точки на местности (при наличии)
	X	Y			
1	2	3	4	5	6
Зона1(1)	–	–	–	–	–
1	377073.33	1155522.40	Аналитический метод	0.10	–
2	377102.53	1155562.76	Аналитический метод	0.10	–
3	377129.99	1155601.24	Аналитический метод	0.10	–
4	377162.04	1155647.94	Аналитический метод	0.10	–
5	377194.13	1155690.13	Аналитический метод	0.10	–
6	377219.57	1155727.72	Аналитический метод	0.10	–
7	377234.19	1155746.45	Аналитический метод	0.10	–
8	377241.35	1155758.41	Аналитический метод	0.10	–
9	377259.35	1155798.25	Аналитический метод	0.10	–
10	377276.54	1155843.16	Аналитический метод	0.10	–
11	377293.75	1155884.99	Аналитический метод	0.10	–
12	377312.05	1155933.54	Аналитический метод	0.10	–
13	377333.04	1155990.16	Аналитический метод	0.10	–
14	377350.17	1156033.17	Аналитический метод	0.10	–
15	377367.59	1156076.12	Аналитический метод	0.10	–
16	377385.79	1156120.16	Аналитический метод	0.10	–
17	377404.42	1156166.08	Аналитический метод	0.10	–
18	377421.67	1156205.85	Аналитический метод	0.10	–
19	377439.51	1156245.92	Аналитический метод	0.10	–
20	377457.26	1156289.75	Аналитический метод	0.10	–
21	377474.89	1156330.95	Аналитический метод	0.10	–
22	377493.32	1156374.97	Аналитический метод	0.10	–
23	377512.26	1156421.81	Аналитический метод	0.10	–
24	377531.15	1156465.26	Аналитический метод	0.10	–
25	377552.91	1156512.25	Аналитический метод	0.10	–
26	377571.69	1156555.30	Аналитический метод	0.10	–
27	377576.98	1156568.59	Аналитический метод	0.10	–
28	377597.23	1156620.33	Аналитический метод	0.10	–
29	377619.63	1156672.64	Аналитический метод	0.10	–
30	377637.94	1156714.65	Аналитический метод	0.10	–
31	377655.83	1156760.70	Аналитический метод	0.10	–
32	377674.03	1156807.14	Аналитический метод	0.10	–
33	377687.27	1156850.59	Аналитический метод	0.10	–
34	377702.07	1156893.83	Аналитический метод	0.10	–
35	377710.44	1156926.25	Аналитический метод	0.10	–
36	377723.08	1156961.35	Аналитический метод	0.10	–
37	377745.82	1157008.03	Аналитический метод	0.10	–
38	377767.56	1157049.71	Аналитический метод	0.10	–
39	377789.45	1157091.01	Аналитический метод	0.10	–
40	377797.73	1157109.00	Аналитический метод	0.10	–
41	377750.49	1157123.54	Аналитический метод	0.10	–
42	377775.54	1157179.90	Аналитический метод	0.10	–
43	377807.48	1157251.44	Аналитический метод	0.10	–
44	377822.55	1157282.47	Аналитический метод	0.10	–
45	377823.28	1157283.91	Аналитический метод	0.10	–
46	377823.55	1157284.37	Аналитический метод	0.10	–
47	377823.92	1157285.01	Аналитический метод	0.10	–

48	377837.89	1157316.62	Аналитический метод	0.10	–
49	377915.70	1157486.03	Аналитический метод	0.10	–
50	377965.99	1157601.33	Аналитический метод	0.10	–
51	377998.38	1157685.60	Аналитический метод	0.10	–
52	378034.70	1157775.31	Аналитический метод	0.10	–
53	378080.40	1157869.03	Аналитический метод	0.10	–
54	378081.36	1157876.76	Аналитический метод	0.10	–
55	378083.74	1157897.54	Аналитический метод	0.10	–
56	378086.02	1157912.51	Аналитический метод	0.10	–
57	378088.14	1157920.32	Аналитический метод	0.10	–
58	378090.99	1157928.66	Аналитический метод	0.10	–
59	378092.22	1157930.77	Аналитический метод	0.10	–
60	378094.49	1157932.64	Аналитический метод	0.10	–
61	378100.07	1157935.55	Аналитический метод	0.10	–
62	378154.88	1157963.37	Аналитический метод	0.10	–
63	378237.66	1158001.58	Аналитический метод	0.10	–
64	378322.87	1158042.23	Аналитический метод	0.10	–
65	378361.20	1158060.62	Аналитический метод	0.10	–
66	378394.33	1158078.62	Аналитический метод	0.10	–
67	378408.62	1158086.66	Аналитический метод	0.10	–
68	378414.74	1158090.37	Аналитический метод	0.10	–
69	378422.95	1158096.19	Аналитический метод	0.10	–
70	378436.02	1158115.71	Аналитический метод	0.10	–
71	378462.51	1158156.05	Аналитический метод	0.10	–
72	378468.30	1158166.05	Аналитический метод	0.10	–
73	378469.61	1158168.86	Аналитический метод	0.10	–
74	378470.23	1158169.76	Аналитический метод	0.10	–
75	378472.01	1158172.40	Аналитический метод	0.10	–
76	378468.69	1158174.64	Аналитический метод	0.10	–
77	378466.91	1158172.00	Аналитический метод	0.10	–
78	378466.13	1158170.84	Аналитический метод	0.10	–
79	378464.76	1158167.91	Аналитический метод	0.10	–
80	378459.11	1158158.15	Аналитический метод	0.10	–
81	378432.68	1158117.93	Аналитический метод	0.10	–
82	378420.03	1158099.03	Аналитический метод	0.10	–
83	378412.54	1158093.71	Аналитический метод	0.10	–
84	378406.60	1158090.12	Аналитический метод	0.10	–
85	378392.39	1158082.12	Аналитический метод	0.10	–
86	378359.38	1158064.18	Аналитический метод	0.10	–
87	378321.15	1158045.83	Аналитический метод	0.10	–
88	378235.96	1158005.20	Аналитический метод	0.10	–
89	378153.14	1157966.97	Аналитический метод	0.10	–
90	378098.23	1157939.11	Аналитический метод	0.10	–
91	378092.27	1157936.00	Аналитический метод	0.10	–
92	378089.12	1157933.41	Аналитический метод	0.10	–
93	378087.33	1157930.32	Аналитический метод	0.10	–
94	378084.32	1157921.50	Аналитический метод	0.10	–
95	378082.10	1157913.33	Аналитический метод	0.10	–
96	378079.78	1157898.06	Аналитический метод	0.10	–
97	378077.38	1157877.24	Аналитический метод	0.10	–
98	378076.52	1157870.19	Аналитический метод	0.10	–
99	378031.04	1157776.93	Аналитический метод	0.10	–
100	377994.66	1157687.06	Аналитический метод	0.10	–
101	377962.29	1157602.85	Аналитический метод	0.10	–
102	377912.04	1157487.67	Аналитический метод	0.10	–
103	377834.25	1157318.26	Аналитический метод	0.10	–
104	377820.36	1157286.83	Аналитический метод	0.10	–
105	377820.11	1157286.41	Аналитический метод	0.10	–
106	377819.76	1157285.83	Аналитический метод	0.10	–
107	377818.97	1157284.23	Аналитический метод	0.10	–
108	377803.86	1157253.12	Аналитический метод	0.10	–
109	377771.88	1157181.52	Аналитический метод	0.10	–
110	377745.01	1157121.04	Аналитический метод	0.10	–

111	377792.19	1157106.52	Аналитический метод	0.10	–
112	377785.87	1157092.79	Аналитический метод	0.10	–
113	377764.02	1157051.57	Аналитический метод	0.10	–
114	377742.24	1157009.83	Аналитический метод	0.10	–
115	377719.38	1156962.91	Аналитический метод	0.10	–
116	377706.62	1156927.43	Аналитический метод	0.10	–
117	377698.23	1156894.97	Аналитический метод	0.10	–
118	377683.47	1156851.83	Аналитический метод	0.10	–
119	377670.25	1156808.46	Аналитический метод	0.10	–
120	377652.11	1156762.16	Аналитический метод	0.10	–
121	377634.24	1156716.17	Аналитический метод	0.10	–
122	377615.95	1156674.22	Аналитический метод	0.10	–
123	377593.53	1156621.85	Аналитический метод	0.10	–
124	377573.26	1156570.05	Аналитический метод	0.10	–
125	377567.99	1156556.84	Аналитический метод	0.10	–
126	377549.27	1156513.89	Аналитический метод	0.10	–
127	377527.51	1156466.90	Аналитический метод	0.10	–
128	377508.58	1156423.35	Аналитический метод	0.10	–
129	377489.62	1156376.49	Аналитический метод	0.10	–
130	377471.21	1156332.51	Аналитический метод	0.10	–
131	377453.56	1156291.29	Аналитический метод	0.10	–
132	377435.83	1156247.48	Аналитический метод	0.10	–
133	377418.01	1156207.45	Аналитический метод	0.10	–
134	377400.74	1156167.62	Аналитический метод	0.10	–
135	377382.09	1156121.68	Аналитический метод	0.10	–
136	377363.89	1156077.64	Аналитический метод	0.10	–
137	377346.45	1156034.67	Аналитический метод	0.10	–
138	377329.30	1155991.60	Аналитический метод	0.10	–
139	377308.31	1155934.94	Аналитический метод	0.10	–
140	377290.03	1155886.45	Аналитический метод	0.10	–
141	377272.82	1155844.64	Аналитический метод	0.10	–
142	377255.65	1155799.79	Аналитический метод	0.10	–
143	377237.79	1155760.27	Аналитический метод	0.10	–
144	377230.89	1155748.71	Аналитический метод	0.10	–
145	377216.33	1155730.08	Аналитический метод	0.10	–
146	377190.87	1155692.47	Аналитический метод	0.10	–
147	377158.80	1155650.28	Аналитический метод	0.10	–
148	377126.71	1155603.54	Аналитический метод	0.10	–
149	377099.29	1155565.10	Аналитический метод	0.10	–
150	377070.17	1155524.84	Аналитический метод	0.10	–
151	377039.91	1155488.15	Аналитический метод	0.10	–
152	377002.88	1155442.89	Аналитический метод	0.10	–
153	376985.88	1155420.23	Аналитический метод	0.10	–
154	376982.99	1155416.20	Аналитический метод	0.10	–
155	376979.10	1155415.31	Аналитический метод	0.10	–
156	376935.53	1155402.98	Аналитический метод	0.10	–
157	376893.16	1155390.47	Аналитический метод	0.10	–
158	376878.43	1155388.08	Аналитический метод	0.10	–
159	376872.40	1155387.42	Аналитический метод	0.10	–
160	376864.59	1155376.62	Аналитический метод	0.10	–
161	376835.54	1155337.48	Аналитический метод	0.10	–
162	376807.98	1155300.54	Аналитический метод	0.10	–
163	376777.45	1155259.44	Аналитический метод	0.10	–
164	376747.80	1155218.65	Аналитический метод	0.10	–
165	376717.13	1155178.46	Аналитический метод	0.10	–
166	376689.98	1155140.49	Аналитический метод	0.10	–
167	376663.89	1155102.49	Аналитический метод	0.10	–
168	376636.81	1155062.90	Аналитический метод	0.10	–
169	376608.66	1155021.28	Аналитический метод	0.10	–
170	376582.77	1154981.65	Аналитический метод	0.10	–
171	376556.68	1154937.66	Аналитический метод	0.10	–
172	376529.20	1154896.19	Аналитический метод	0.10	–
173	376502.81	1154856.22	Аналитический метод	0.10	–

174	376476.28	1154816.74	Аналитический метод	0.10	–
175	376448.85	1154775.33	Аналитический метод	0.10	–
176	376422.87	1154735.58	Аналитический метод	0.10	–
177	376394.57	1154694.57	Аналитический метод	0.10	–
178	376362.75	1154647.93	Аналитический метод	0.10	–
179	376338.04	1154609.02	Аналитический метод	0.10	–
180	376312.50	1154570.39	Аналитический метод	0.10	–
181	376282.66	1154528.81	Аналитический метод	0.10	–
182	376253.30	1154486.25	Аналитический метод	0.10	–
183	376244.09	1154471.37	Аналитический метод	0.10	–
184	376259.47	1154461.10	Аналитический метод	0.10	–
185	376269.27	1154454.57	Аналитический метод	0.10	–
186	376261.34	1154440.74	Аналитический метод	0.10	–
187	376284.95	1154426.23	Аналитический метод	0.10	–
188	376298.54	1154448.99	Аналитический метод	0.10	–
189	376274.86	1154464.30	Аналитический метод	0.10	–
190	376271.27	1154458.05	Аналитический метод	0.10	–
191	376261.69	1154464.42	Аналитический метод	0.10	–
192	376249.53	1154472.55	Аналитический метод	0.10	–
193	376256.64	1154484.07	Аналитический метод	0.10	–
194	376285.94	1154526.51	Аналитический метод	0.10	–
195	376315.80	1154568.13	Аналитический метод	0.10	–
196	376341.40	1154606.84	Аналитический метод	0.10	–
197	376366.09	1154645.73	Аналитический метод	0.10	–
198	376397.87	1154692.31	Аналитический метод	0.10	–
199	376426.19	1154733.34	Аналитический метод	0.10	–
200	376452.19	1154773.13	Аналитический метод	0.10	–
201	376479.60	1154814.52	Аналитический метод	0.10	–
202	376506.13	1154854.00	Аналитический метод	0.10	–
203	376532.54	1154893.99	Аналитический метод	0.10	–
204	376560.06	1154935.54	Аналитический метод	0.10	–
205	376586.17	1154979.53	Аналитический метод	0.10	–
206	376612.00	1155019.06	Аналитический метод	0.10	–
207	376640.11	1155060.66	Аналитический метод	0.10	–
208	376667.19	1155100.23	Аналитический метод	0.10	–
209	376693.26	1155138.19	Аналитический метод	0.10	–
210	376720.35	1155176.08	Аналитический метод	0.10	–
211	376751.00	1155216.27	Аналитический метод	0.10	–
212	376780.67	1155257.08	Аналитический метод	0.10	–
213	376811.18	1155298.16	Аналитический метод	0.10	–
214	376838.74	1155335.10	Аналитический метод	0.10	–
215	376867.81	1155374.26	Аналитический метод	0.10	–
216	376874.60	1155383.64	Аналитический метод	0.10	–
217	376878.97	1155384.12	Аналитический метод	0.10	–
218	376894.06	1155386.57	Аналитический метод	0.10	–
219	376936.65	1155399.14	Аналитический метод	0.10	–
220	376980.10	1155411.43	Аналитический метод	0.10	–
221	376985.37	1155412.64	Аналитический метод	0.10	–
222	376989.10	1155417.87	Аналитический метод	0.10	–
223	377006.02	1155440.43	Аналитический метод	0.10	–
224	377043.01	1155485.61	Аналитический метод	0.10	–
1	377073.33	1155522.40	Аналитический метод	0.10	–
Зона1(2)	–	–	–	–	–
225	376797.98	1154396.23	Аналитический метод	0.10	–
226	376821.73	1154435.71	Аналитический метод	0.10	–
227	376908.77	1154583.68	Аналитический метод	0.10	–
228	376961.56	1154679.76	Аналитический метод	0.10	–
229	376967.51	1154690.74	Аналитический метод	0.10	–
230	377038.95	1154814.61	Аналитический метод	0.10	–
231	377049.36	1154833.37	Аналитический метод	0.10	–
232	377045.86	1154835.31	Аналитический метод	0.10	–
233	377035.47	1154816.57	Аналитический метод	0.10	–
234	376964.01	1154692.70	Аналитический метод	0.10	–

235	376958.04	1154681.68	Аналитический метод	0.10	–
236	376905.29	1154585.66	Аналитический метод	0.10	–
237	376818.29	1154437.75	Аналитический метод	0.10	–
238	376794.54	1154398.29	Аналитический метод	0.10	–
239	376755.11	1154332.08	Аналитический метод	0.10	–
240	376721.25	1154273.57	Аналитический метод	0.10	–
241	376678.11	1154197.22	Аналитический метод	0.10	–
242	376682.96	1154194.35	Аналитический метод	0.10	–
243	376658.29	1154152.61	Аналитический метод	0.10	–
244	376655.94	1154148.49	Аналитический метод	0.10	–
245	376640.19	1154157.30	Аналитический метод	0.10	–
246	376628.96	1154164.14	Аналитический метод	0.10	–
247	376623.15	1154167.76	Аналитический метод	0.10	–
248	376616.14	1154172.43	Аналитический метод	0.10	–
249	376631.24	1154193.98	Аналитический метод	0.10	–
250	376669.65	1154253.76	Аналитический метод	0.10	–
251	376706.67	1154315.87	Аналитический метод	0.10	–
252	376752.16	1154392.19	Аналитический метод	0.10	–
253	376789.27	1154457.19	Аналитический метод	0.10	–
254	376886.52	1154627.53	Аналитический метод	0.10	–
255	376891.68	1154636.53	Аналитический метод	0.10	–
256	376993.88	1154806.81	Аналитический метод	0.10	–
257	377017.79	1154851.10	Аналитический метод	0.10	–
258	377098.90	1155004.57	Аналитический метод	0.10	–
259	377155.14	1155111.66	Аналитический метод	0.10	–
260	377166.03	1155106.15	Аналитический метод	0.10	–
261	377177.97	1155099.96	Аналитический метод	0.10	–
262	377187.16	1155095.08	Аналитический метод	0.10	–
263	377241.36	1155203.59	Аналитический метод	0.10	–
264	377268.93	1155256.45	Аналитический метод	0.10	–
265	377318.22	1155343.28	Аналитический метод	0.10	–
266	377322.84	1155351.36	Аналитический метод	0.10	–
267	377325.62	1155355.95	Аналитический метод	0.10	–
268	377325.94	1155356.58	Аналитический метод	0.10	–
269	377359.44	1155417.98	Аналитический метод	0.10	–
270	377431.63	1155540.81	Аналитический метод	0.10	–
271	377497.76	1155555.84	Аналитический метод	0.10	–
272	377518.20	1155575.34	Аналитический метод	0.10	–
273	377542.51	1155598.14	Аналитический метод	0.10	–
274	377539.77	1155601.06	Аналитический метод	0.10	–
275	377515.46	1155578.24	Аналитический метод	0.10	–
276	377495.80	1155559.50	Аналитический метод	0.10	–
277	377429.05	1155544.33	Аналитический метод	0.10	–
278	377355.96	1155419.96	Аналитический метод	0.10	–
279	377323.40	1155360.26	Аналитический метод	0.10	–
280	377316.39	1155364.31	Аналитический метод	0.10	–
281	377304.23	1155371.29	Аналитический метод	0.10	–
282	377300.95	1155373.06	Аналитический метод	0.10	–
283	377296.04	1155376.38	Аналитический метод	0.10	–
284	377305.02	1155392.53	Аналитический метод	0.10	–
285	377329.34	1155432.36	Аналитический метод	0.10	–
286	377391.84	1155540.81	Аналитический метод	0.10	–
287	377388.38	1155542.81	Аналитический метод	0.10	–
288	377325.90	1155434.40	Аналитический метод	0.10	–
289	377301.56	1155394.55	Аналитический метод	0.10	–
290	377290.76	1155375.12	Аналитический метод	0.10	–
291	377298.87	1155369.64	Аналитический метод	0.10	–
292	377302.29	1155367.79	Аналитический метод	0.10	–
293	377314.39	1155360.85	Аналитический метод	0.10	–
294	377321.45	1155356.77	Аналитический метод	0.10	–
295	377319.40	1155353.38	Аналитический метод	0.10	–
296	377314.74	1155345.26	Аналитический метод	0.10	–
297	377265.41	1155258.37	Аналитический метод	0.10	–

298	377237.80	1155205.41	Аналитический метод	0.10	–
299	377185.42	1155100.54	Аналитический метод	0.10	–
300	377179.83	1155103.50	Аналитический метод	0.10	–
301	377167.84	1155109.71	Аналитический метод	0.10	–
302	377153.42	1155117.00	Аналитический метод	0.10	–
303	377095.36	1155006.43	Аналитический метод	0.10	–
304	377014.27	1154852.98	Аналитический метод	0.10	–
305	376990.40	1154808.79	Аналитический метод	0.10	–
306	376888.22	1154638.55	Аналитический метод	0.10	–
307	376883.04	1154629.51	Аналитический метод	0.10	–
308	376785.79	1154459.17	Аналитический метод	0.10	–
309	376748.70	1154394.21	Аналитический метод	0.10	–
310	376703.23	1154317.91	Аналитический метод	0.10	–
311	376666.25	1154255.86	Аналитический метод	0.10	–
312	376627.92	1154196.20	Аналитический метод	0.10	–
313	376611.69	1154173.05	Аналитический метод	0.10	–
314	376594.22	1154148.13	Аналитический метод	0.10	–
315	376592.20	1154149.34	Аналитический метод	0.10	–
316	376560.12	1154102.74	Аналитический метод	0.10	–
317	376553.93	1154093.05	Аналитический метод	0.10	–
318	376545.08	1154081.76	Аналитический метод	0.10	–
319	376533.34	1154054.52	Аналитический метод	0.10	–
320	376550.64	1154039.24	Аналитический метод	0.10	–
321	376564.02	1154027.03	Аналитический метод	0.10	–
322	376590.76	1154002.80	Аналитический метод	0.10	–
323	376567.40	1153979.94	Аналитический метод	0.10	–
324	376559.70	1153972.43	Аналитический метод	0.10	–
325	376518.11	1153931.26	Аналитический метод	0.10	–
326	376510.58	1153923.56	Аналитический метод	0.10	–
327	376513.43	1153920.76	Аналитический метод	0.10	–
328	376520.93	1153928.42	Аналитический метод	0.10	–
329	376562.50	1153969.57	Аналитический метод	0.10	–
330	376570.20	1153977.08	Аналитический метод	0.10	–
331	376596.60	1154002.92	Аналитический метод	0.10	–
332	376566.72	1154029.99	Аналитический метод	0.10	–
333	376553.32	1154042.22	Аналитический метод	0.10	–
334	376538.16	1154055.60	Аналитический метод	0.10	–
335	376548.54	1154079.70	Аналитический метод	0.10	–
336	376557.19	1154090.73	Аналитический метод	0.10	–
337	376563.46	1154100.52	Аналитический метод	0.10	–
338	376593.36	1154143.98	Аналитический метод	0.10	–
339	376595.36	1154142.77	Аналитический метод	0.10	–
340	376613.85	1154169.15	Аналитический метод	0.10	–
341	376620.99	1154164.40	Аналитический метод	0.10	–
342	376626.86	1154160.74	Аналитический метод	0.10	–
343	376638.17	1154153.84	Аналитический метод	0.10	–
344	376653.91	1154145.03	Аналитический метод	0.10	–
345	376642.46	1154126.23	Аналитический метод	0.10	–
346	376645.19	1154123.51	Аналитический метод	0.10	–
347	376648.01	1154126.33	Аналитический метод	0.10	–
348	376647.51	1154126.83	Аналитический метод	0.10	–
349	376658.15	1154144.32	Аналитический метод	0.10	–
350	376658.42	1154144.76	Аналитический метод	0.10	–
351	376661.75	1154150.61	Аналитический метод	0.10	–
352	376688.44	1154195.75	Аналитический метод	0.10	–
353	376683.53	1154198.66	Аналитический метод	0.10	–
354	376724.73	1154271.59	Аналитический метод	0.10	–
355	376758.55	1154330.06	Аналитический метод	0.10	–
225	376797.98	1154396.23	Аналитический метод	0.10	–

3. Сведения о характерных точках части (частей) границы объекта


	Координаты, м			
--	---------------	--	--	--

Обозначение характерных точек части границы	X	Y	Метод определения координат характерной точки	Средняя квадратическая погрешность положения характерной точки (M_t), м	Описание обозначения точки на местности (при наличии)
1	2	3	4	5	6
-	-	-	-	-	-

Раздел 4

Схема расположения границ публичного сервитута

План границ объекта

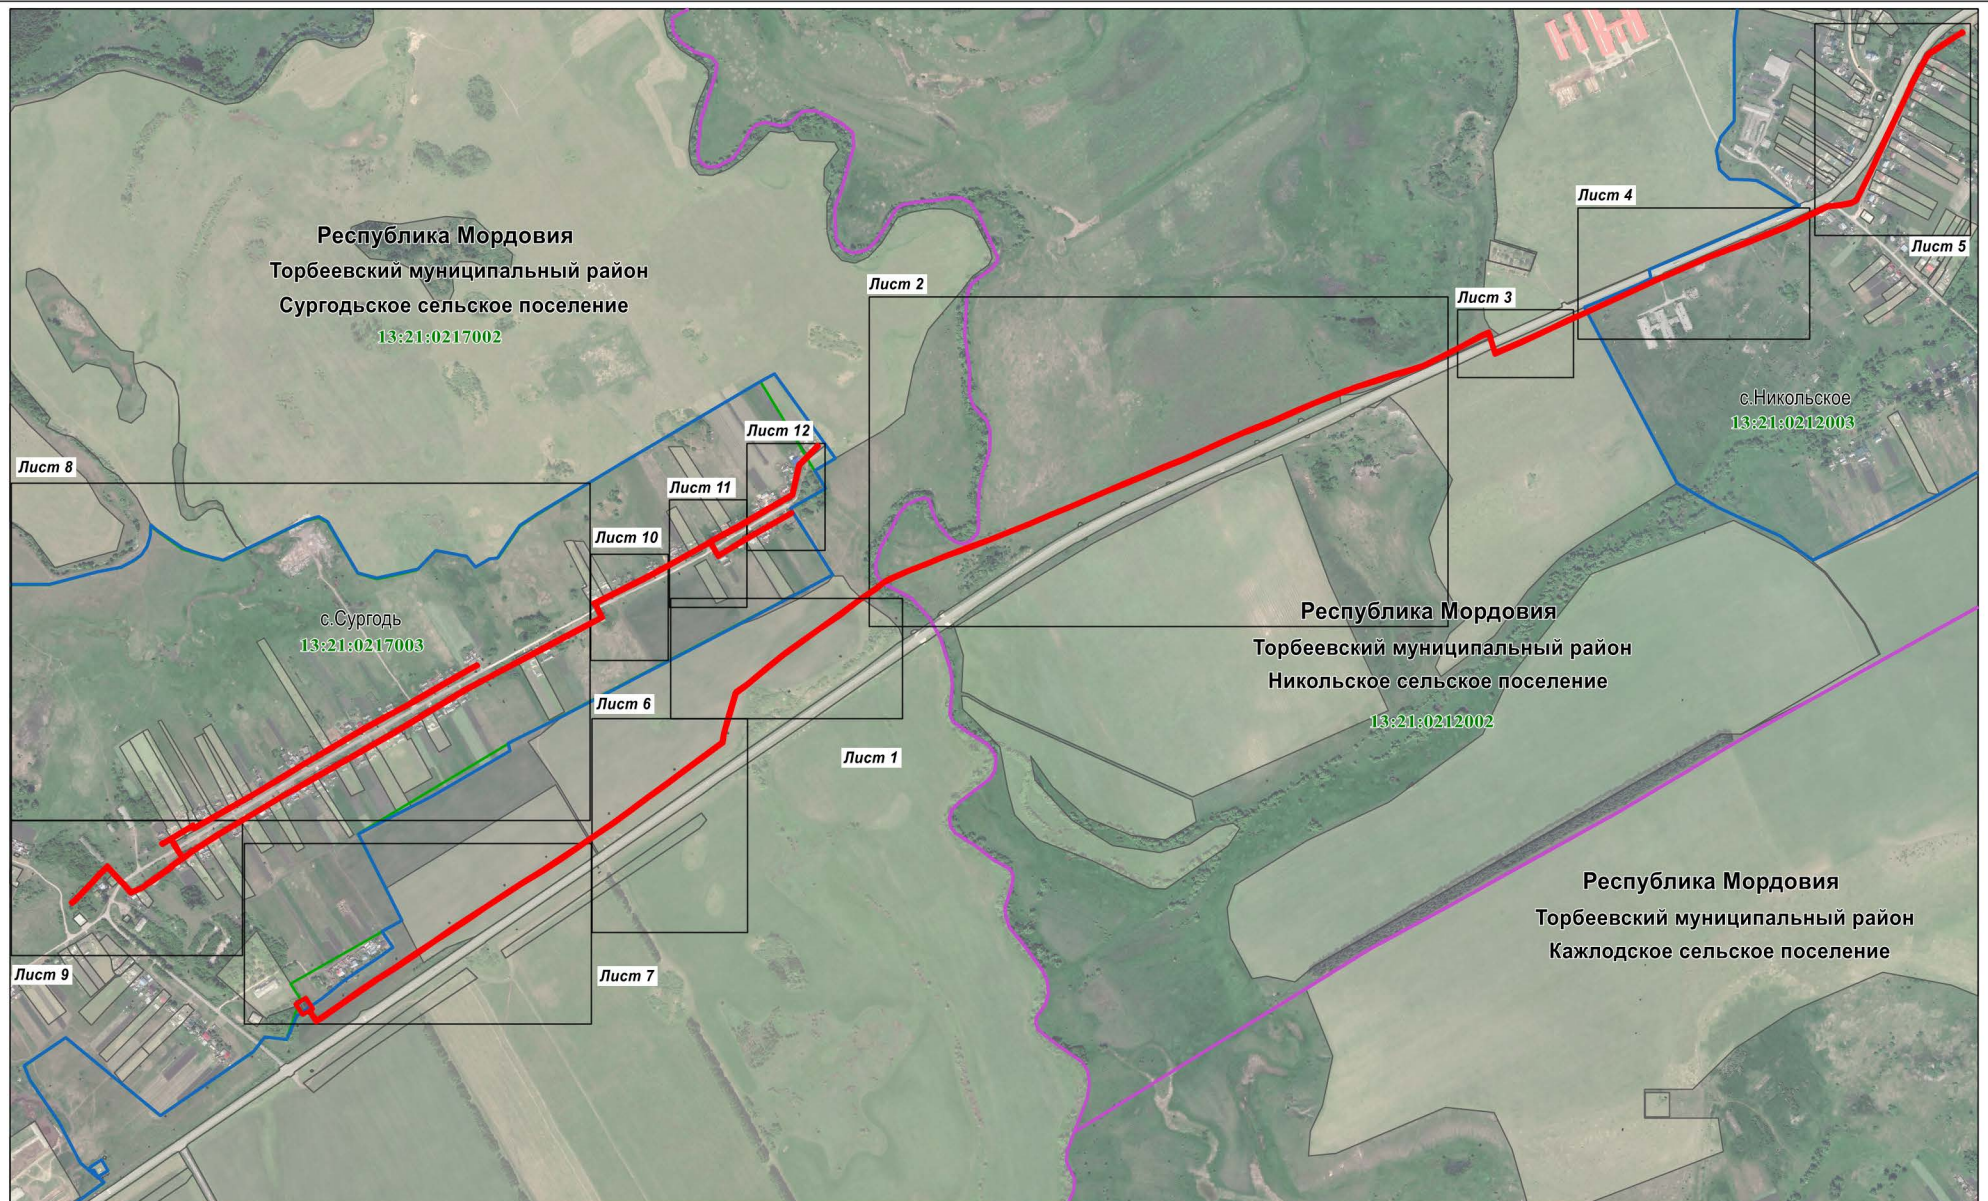

Масштаб 1 : 17000

Используемые условные знаки и обозначения приведены на отдельной странице в конце раздела

Раздел 4

Схема расположения границ публичного сервитута

План границ объекта



Используемые условные знаки и обозначения приведены на отдельной странице в конце раздела

Раздел 4

Схема расположения границ публичного сервитута

План границ объекта




Масштаб 1 : 5000

Используемые условные знаки и обозначения приведены на отдельной странице в конце раздела

Раздел 4

Схема расположения границ публичного сервитута

План границ объекта

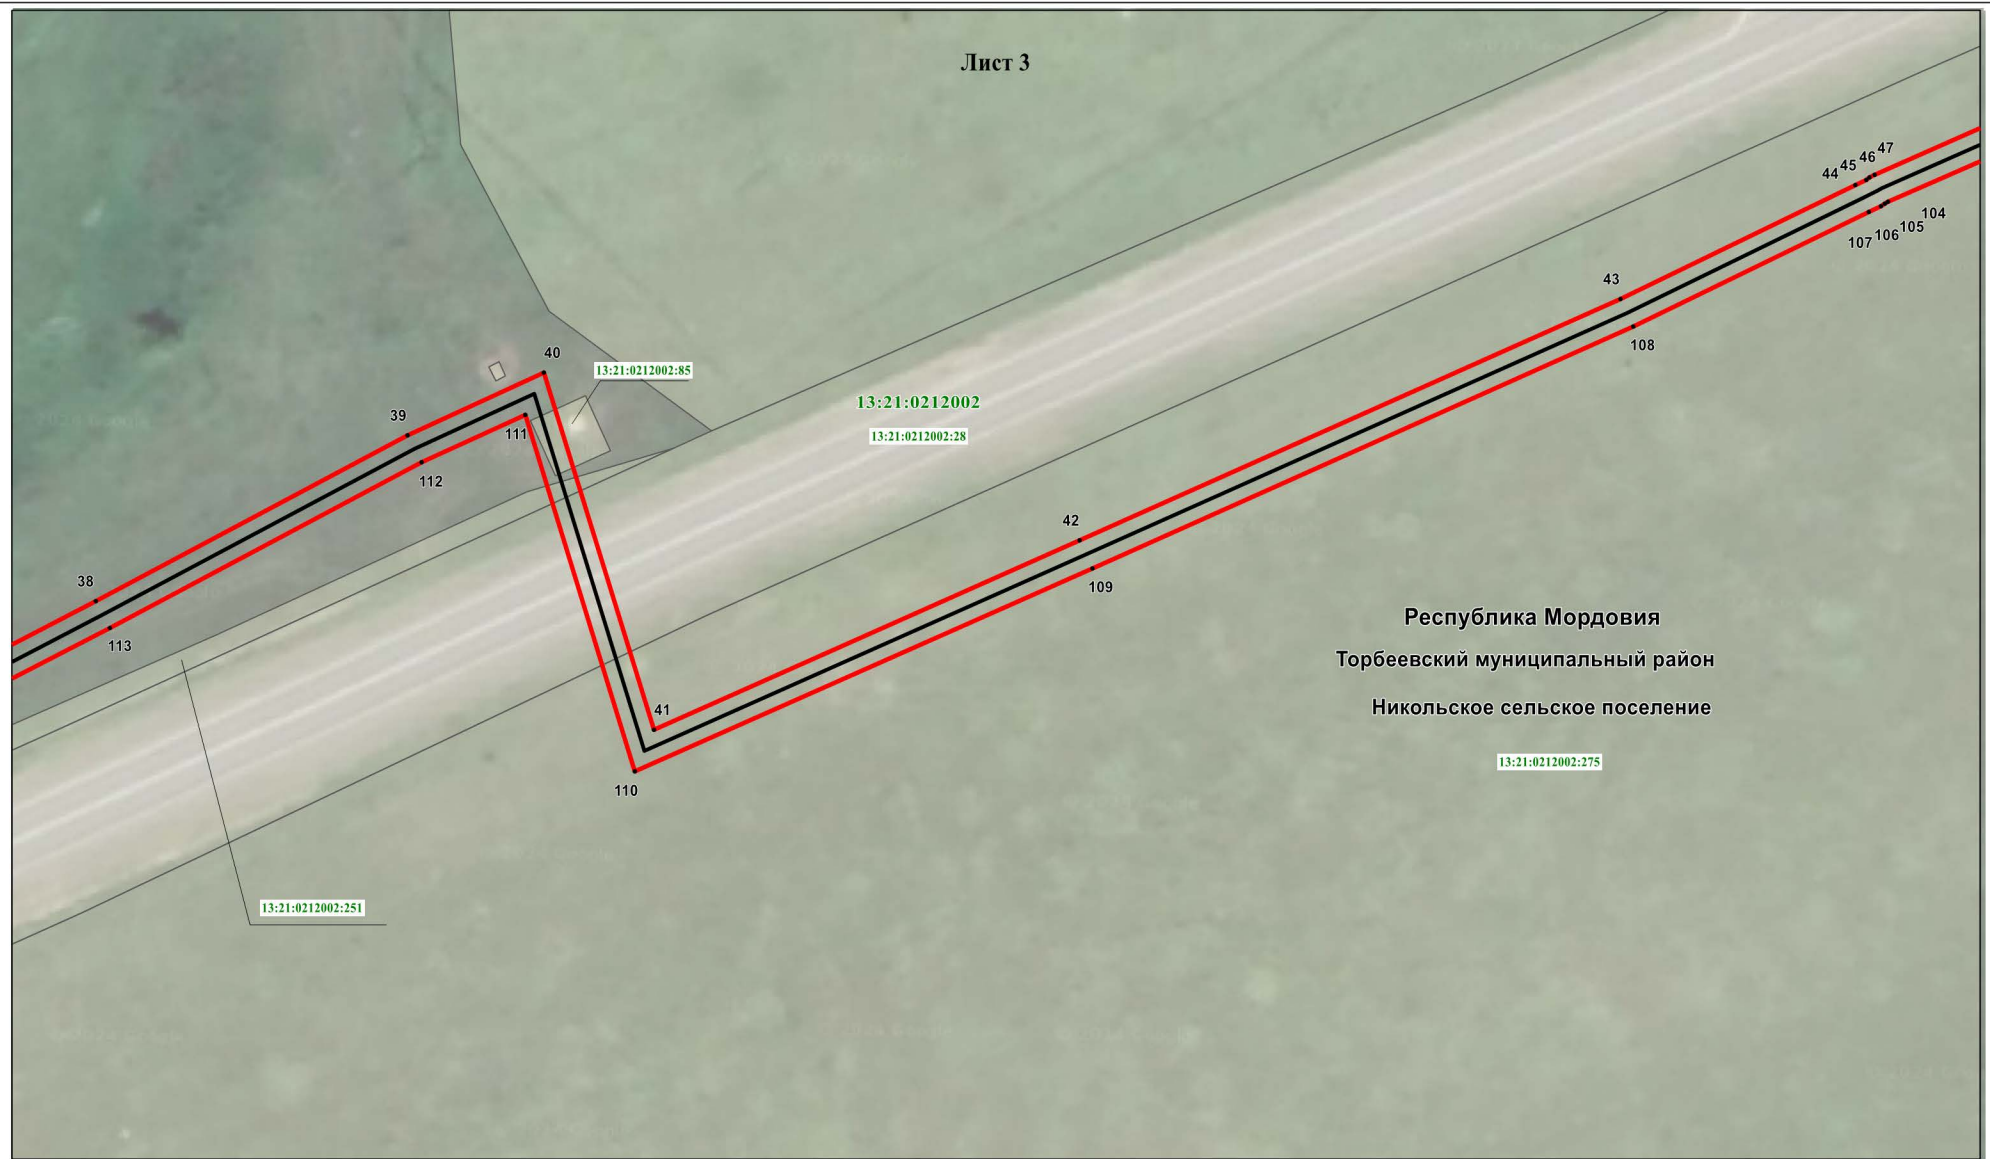

Масштаб 1 : 1000

Используемые условные знаки и обозначения приведены на отдельной странице в конце раздела

Раздел 4
Схема расположения границ публичного сервитута

План границ объекта



Масштаб 1 : 2000

Используемые условные знаки и обозначения приведены на отдельной странице в конце раздела

Раздел 4

Схема расположения границ публичного сервитута

План границ объекта



Масштаб 1 : 2000

Используемые условные знаки и обозначения приведены на отдельной странице в конце раздела

Раздел 4

Схема расположения границ публичного сервитута

План границ объекта




Масштаб 1 : 2000

Используемые условные знаки и обозначения приведены на отдельной странице в конце раздела

Раздел 4

Схема расположения границ публичного сервитута

План границ объекта

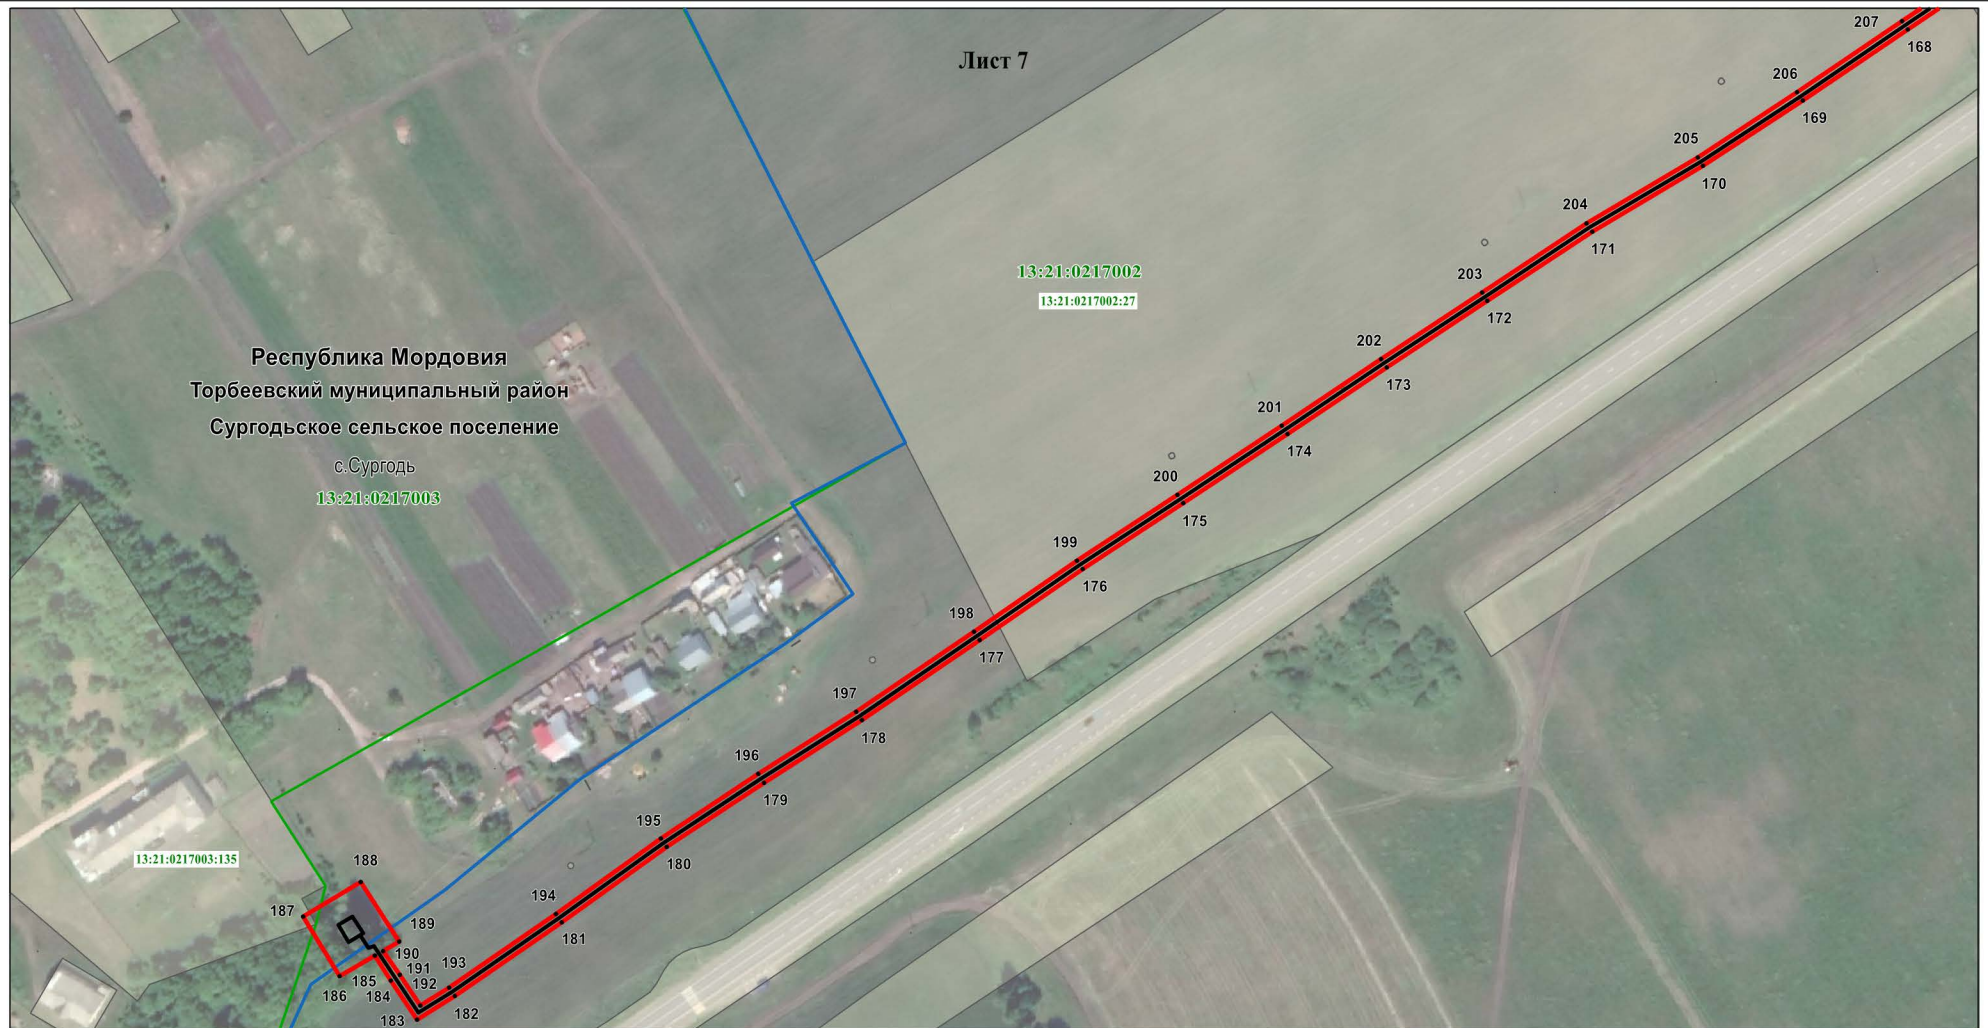


Масштаб 1 : 3000

Используемые условные знаки и обозначения приведены на отдельной странице в конце раздела

Раздел 4

Схема расположения границ публичного сервитута

План границ объекта

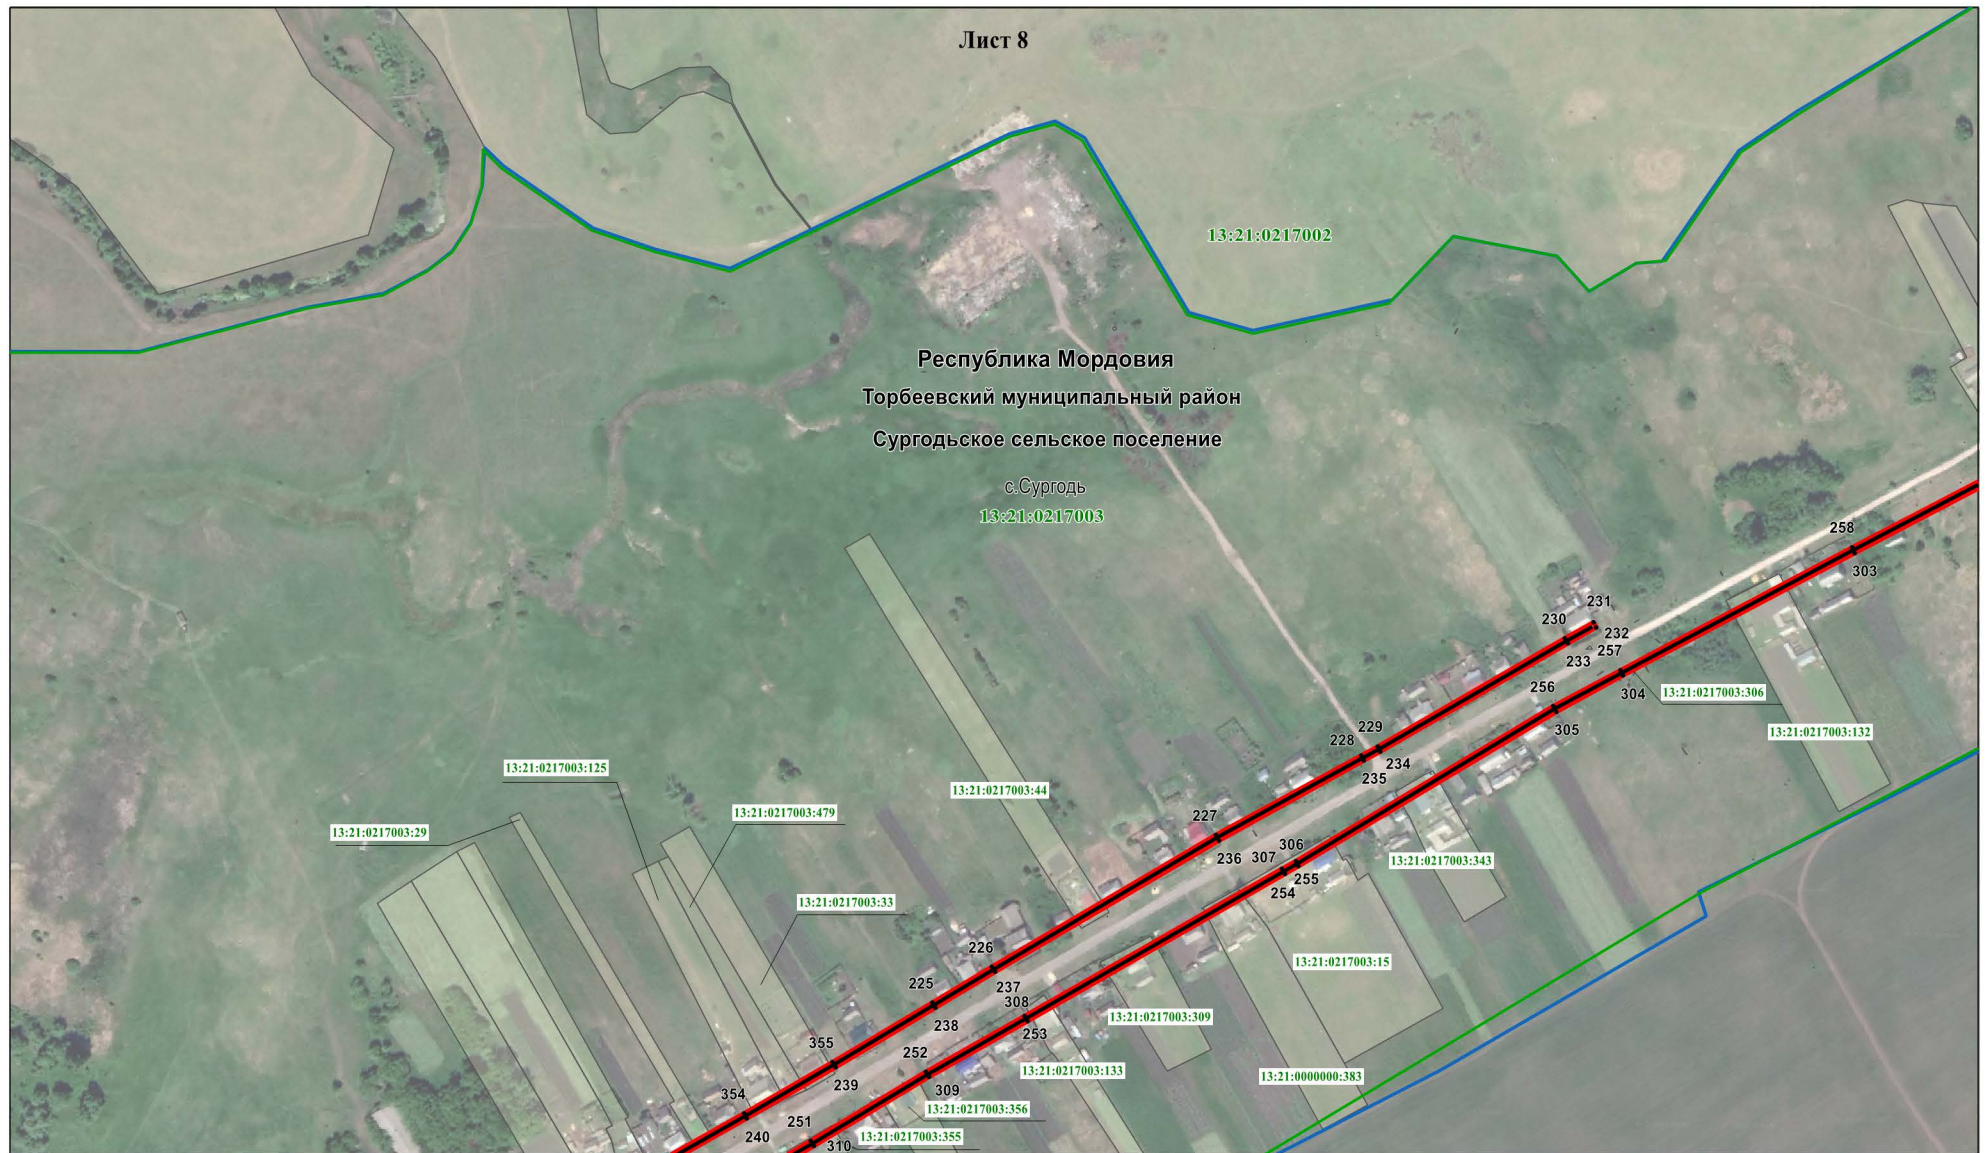


Используемые условные знаки и обозначения приведены на отдельной странице в конце раздела

Раздел 4

Схема расположения границ публичного сервитута

План границ объекта

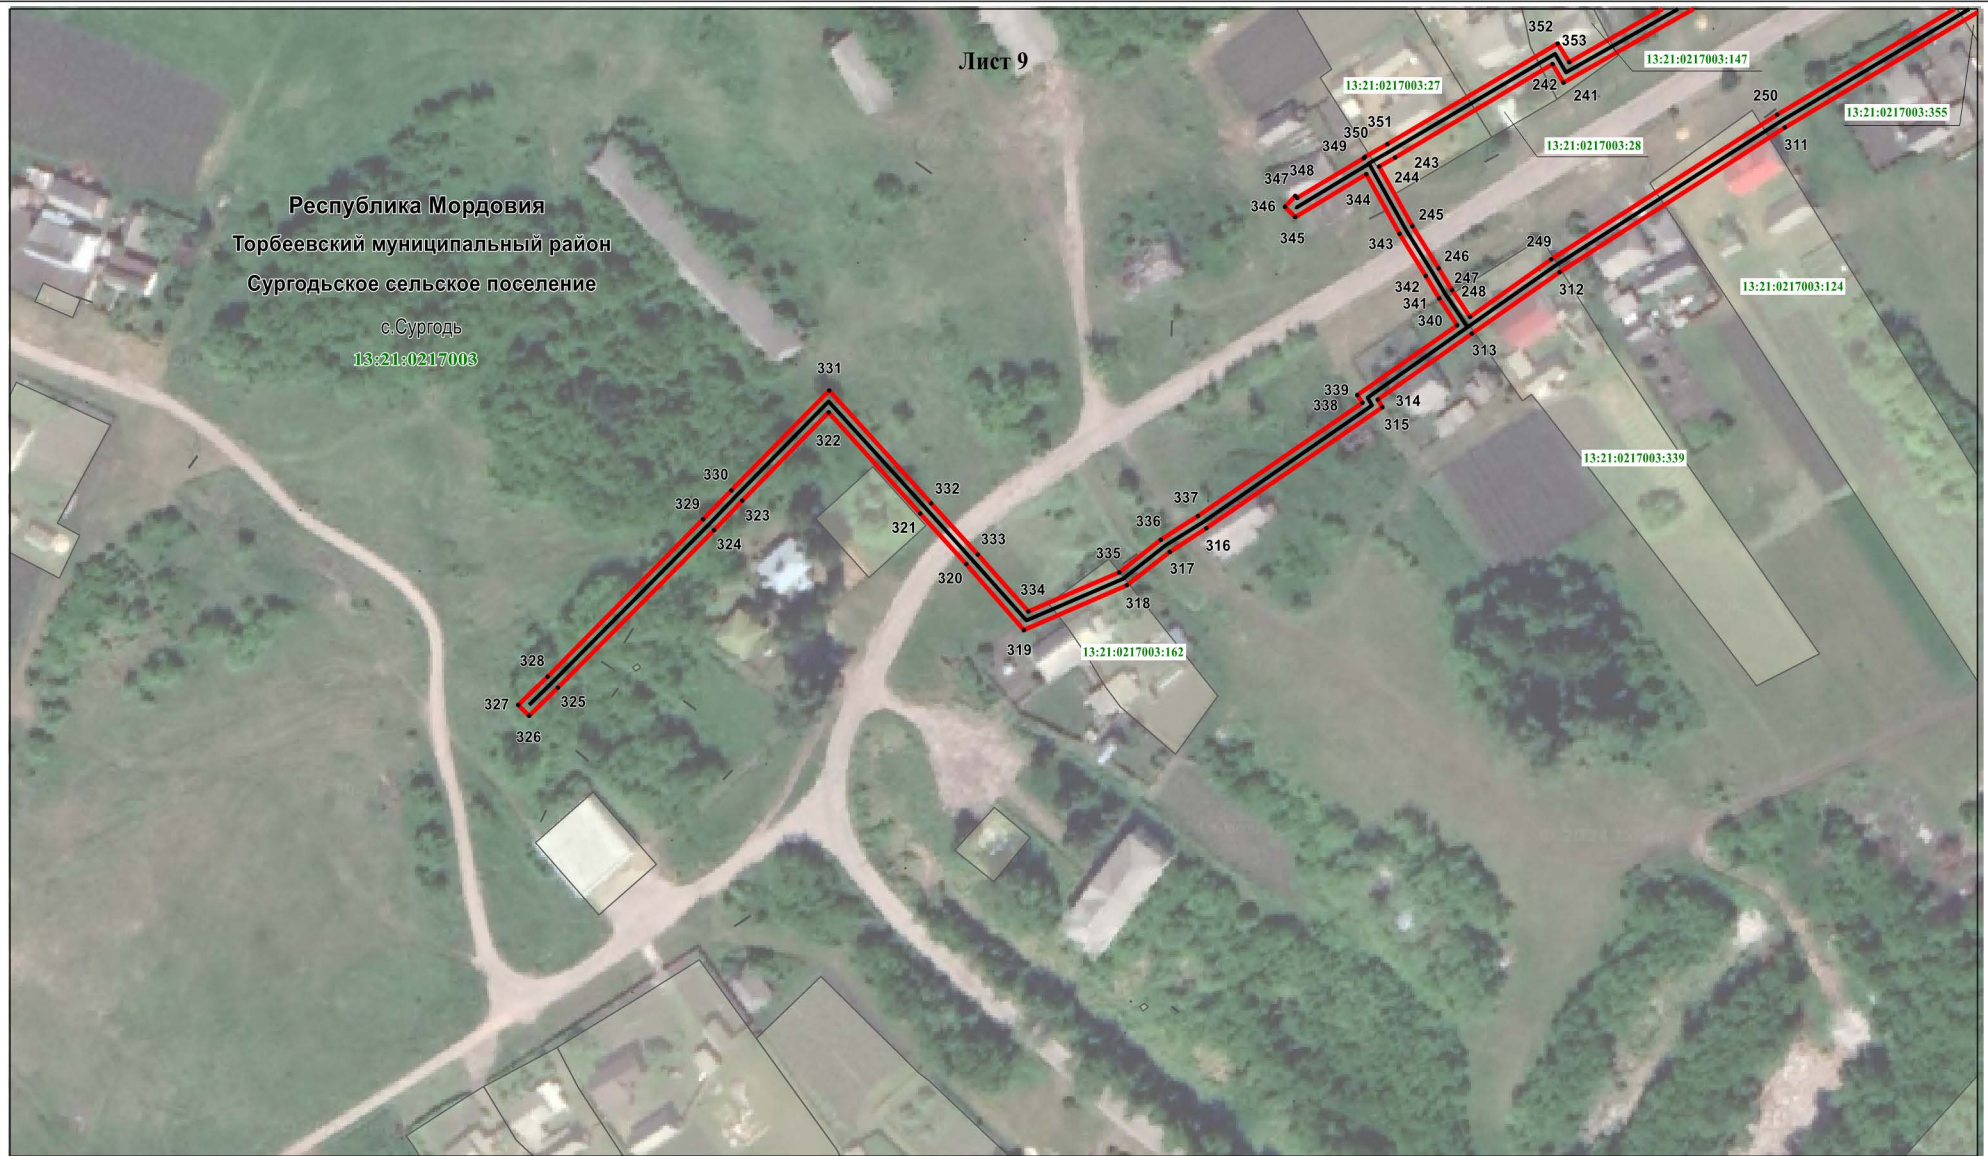

Масштаб 1 : 2000

Используемые условные знаки и обозначения приведены на отдельной странице в конце раздела

Раздел 4
Схема расположения границ публичного сервитута

План границ объекта



Масштаб 1 : 1000

Используемые условные знаки и обозначения приведены на отдельной странице в конце раздела

Раздел 4
Схема расположения границ публичного сервитута

План границ объекта



Масштаб 1 : 1000

Используемые условные знаки и обозначения приведены на отдельной странице в конце раздела

Раздел 4
Схема расположения границ публичного сервитута

План границ объекта










Масштаб 1 : 1000

Используемые условные знаки и обозначения приведены на отдельной странице в конце раздела

Раздел 4

Схема расположения границ публичного сервитута

Используемые условные знаки и обозначения:

.1	- характерная точка планируемой границы публичного сервитута
	- планируемая граница публичного сервитута
	- газопровод
	- граница кадастрового квартала
	- газорегуляторный пункт
	- граница населённого пункта
	- граница сельского поселения
	- земельный участок, кадастровый номер
13:21:0212002	- подпись кадастрового квартала
Республика Мордовия	- наименование субъекта РФ
Торбеевский муниципальный район	- наименование муниципального района
Сургодское сельское поселение	- наименование сельского поселения
с.Сургодь	- наименование населённого пункта